


**Статья 45.51. Карта градостроительного зонирования территории
Талицкого городского округа. Деревня Ососкова**

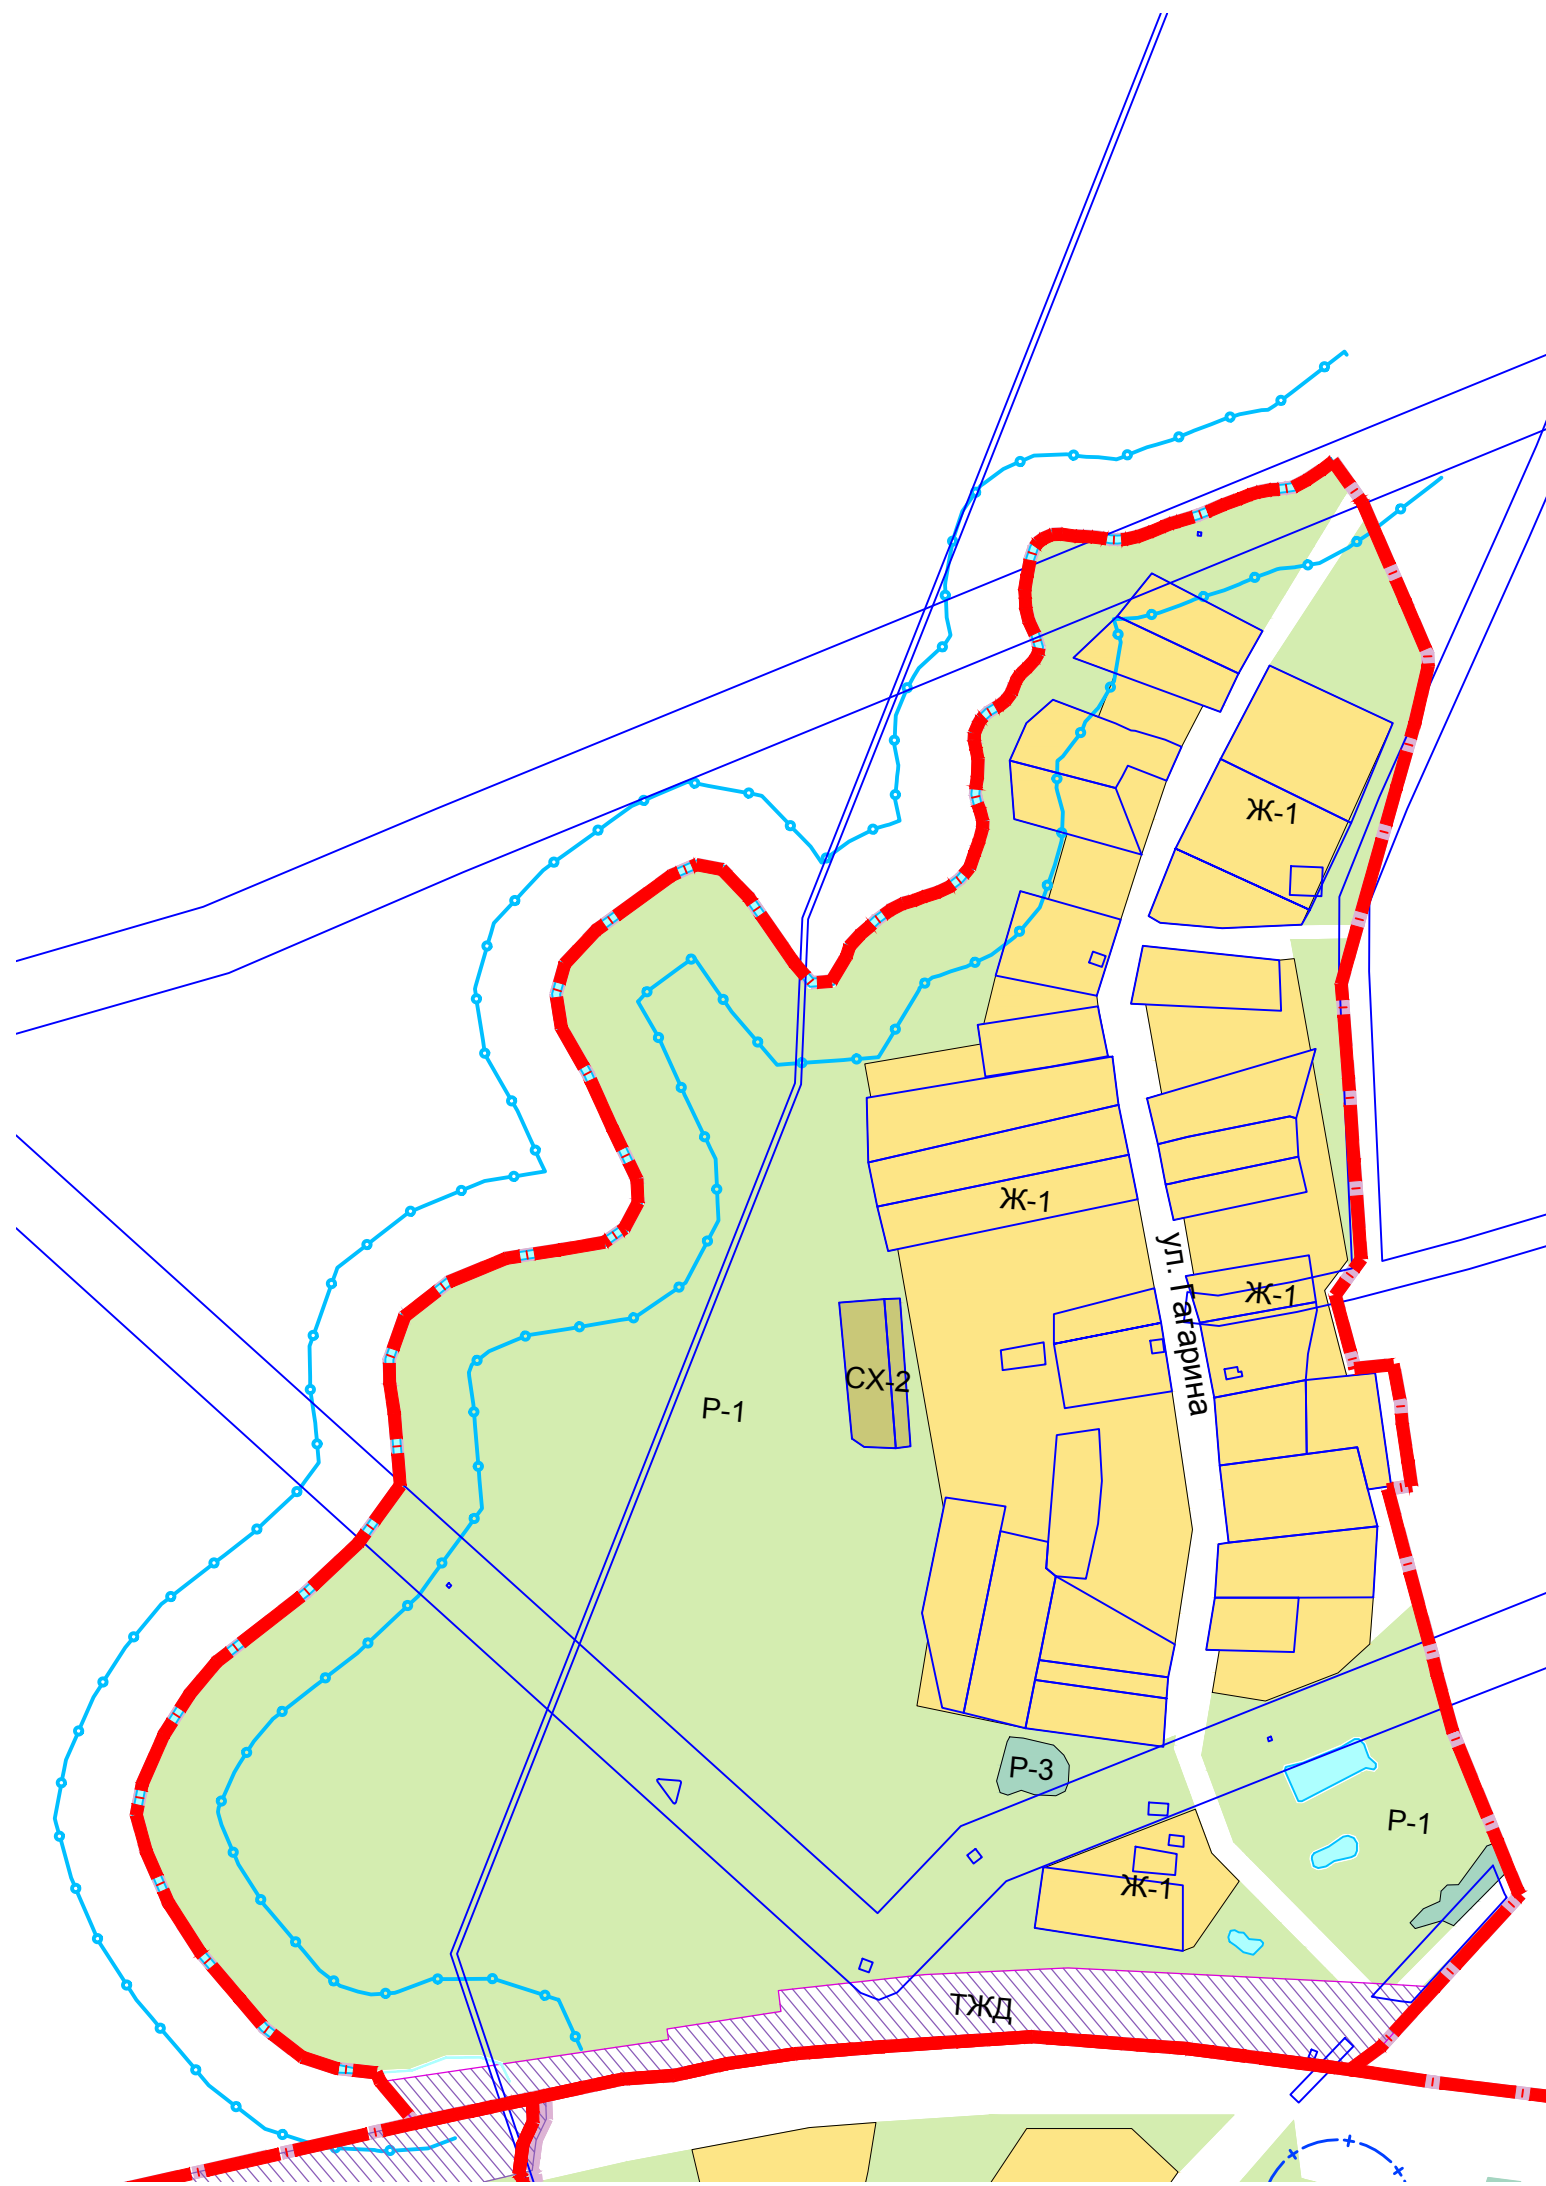

Обозн.	Наименование	Обозн.	Наименование
Административно-территориальные границы		Зоны специального назначения	
	Граница Талицкого городского округа		С-1 Зона кладбищ
	Существующая граница населенного пункта		С-2 Зона ведомственных режимных и оборонных объектов
	Проектируемая граница населенного пункта		С-3 Зона объектов размещения бытовых отходов
Виды территориальных зон			С-4 Зона объектов размещения отходов агропромышленного комплекса
Общественно-деловые зоны			С-5 Зоны специального озеленения (СЗЗ)
	О-1 Зона объектов административно-делового, социального, культурно-бытового назначения, образования и торговли	Зона развития застройки	
	О-2 Зона объектов здравоохранения и социальной защиты		ЗРЗ Зона развития застройки
	О-3 Зона спортивных и спортивно-зрелищных объектов	Земли и территории, на которые действие градостроительных регламентов не распространяются и для которых градостроительные регламенты не устанавливаются	
	О-4 Зона коммерческо-делового назначения		
	О-5 Зона дошкольных и общеобразовательных объектов на территории сельских населенных пунктов		
Жилые зоны			
	Ж-1 Зона застройки индивидуальными жилыми домами и домами блокированного типа		ТОП-1 Территории общего пользования (улицы, дороги, площади)
	Ж-2 Зона застройки многоквартирными жилыми домами секционного типа		ТОП-2 Территории озеленения общего пользования (парки, бульвары, скверы)
	Ж-3 Зона застройки среднеэтажными жилыми домами		ООПТ Земли особо охраняемых природных территорий
	Производственные зоны		ЛФ Земли лесного фонда
	П-1 Производственная зона размещения объектов I, II класса опасности		ВФ Земли, покрытые поверхностными водами(водные поверхности)
	П-2 Производственная зона размещения объектов III класса опасности		СХ Сельскохозяйственные угодия в составе земель сельскохозяйственного назначения
	П-3 Производственная зона размещения объектов IV класса опасности		ТАД Полосы отвода автомобильных дорог общего пользования
	П-4 Производственная зона размещения объектов V класса опасности		ДПИ земельные участки, предоставленные для добычи полезных ископаемых
Зоны сельскохозяйственного использования			КН территории объектов культурного наследия
	СХ-1 Зона сельскохозяйственных предприятий		ТЖД полосы отвода железных дорог
	СХ-2 Зона сельскохозяйственных угодий		ЗЗ Земли запаса
	СХ-3 Зона ведения садоводства, дачного хозяйства, личного подсобного хозяйства	Зоны с особыми условиями использования территорий	
Зоны рекреационного назначения			Санитарно-защитные зоны от производственных предприятий
	Р-1 Зона рекреационно-ландшафтных территорий		Зоны санитарной охраны источников водоснабжения
	Р-2 Зона объектов отдыха: турбаз, лагерей, пансионатов		Зона охраны воздушной линии электропередач 35-110 кВ
	Р-3 Зона поселковых лесов		Зона охраны газопровода
Зоны объектов инженерной и транспортной инфраструктуры			Водоохранная зона
	И-1 Зона водообеспечивающих объектов инженерной инфраструктуры		Береговая полоса
	И-2 Зона водоотводящих объектов инженерной инфраструктуры		Зоны затопления
	И-3 Зона электрообеспечивающих объектов инженерной инфраструктуры		Придорожная полоса автодорог общего пользования
	И-4 Зона газообеспечивающих объектов инженерной инфраструктуры		