


Статья 45.62. Карта градостроительного зонирования территории
Талицкого городского округа. Деревня Средний Катарач

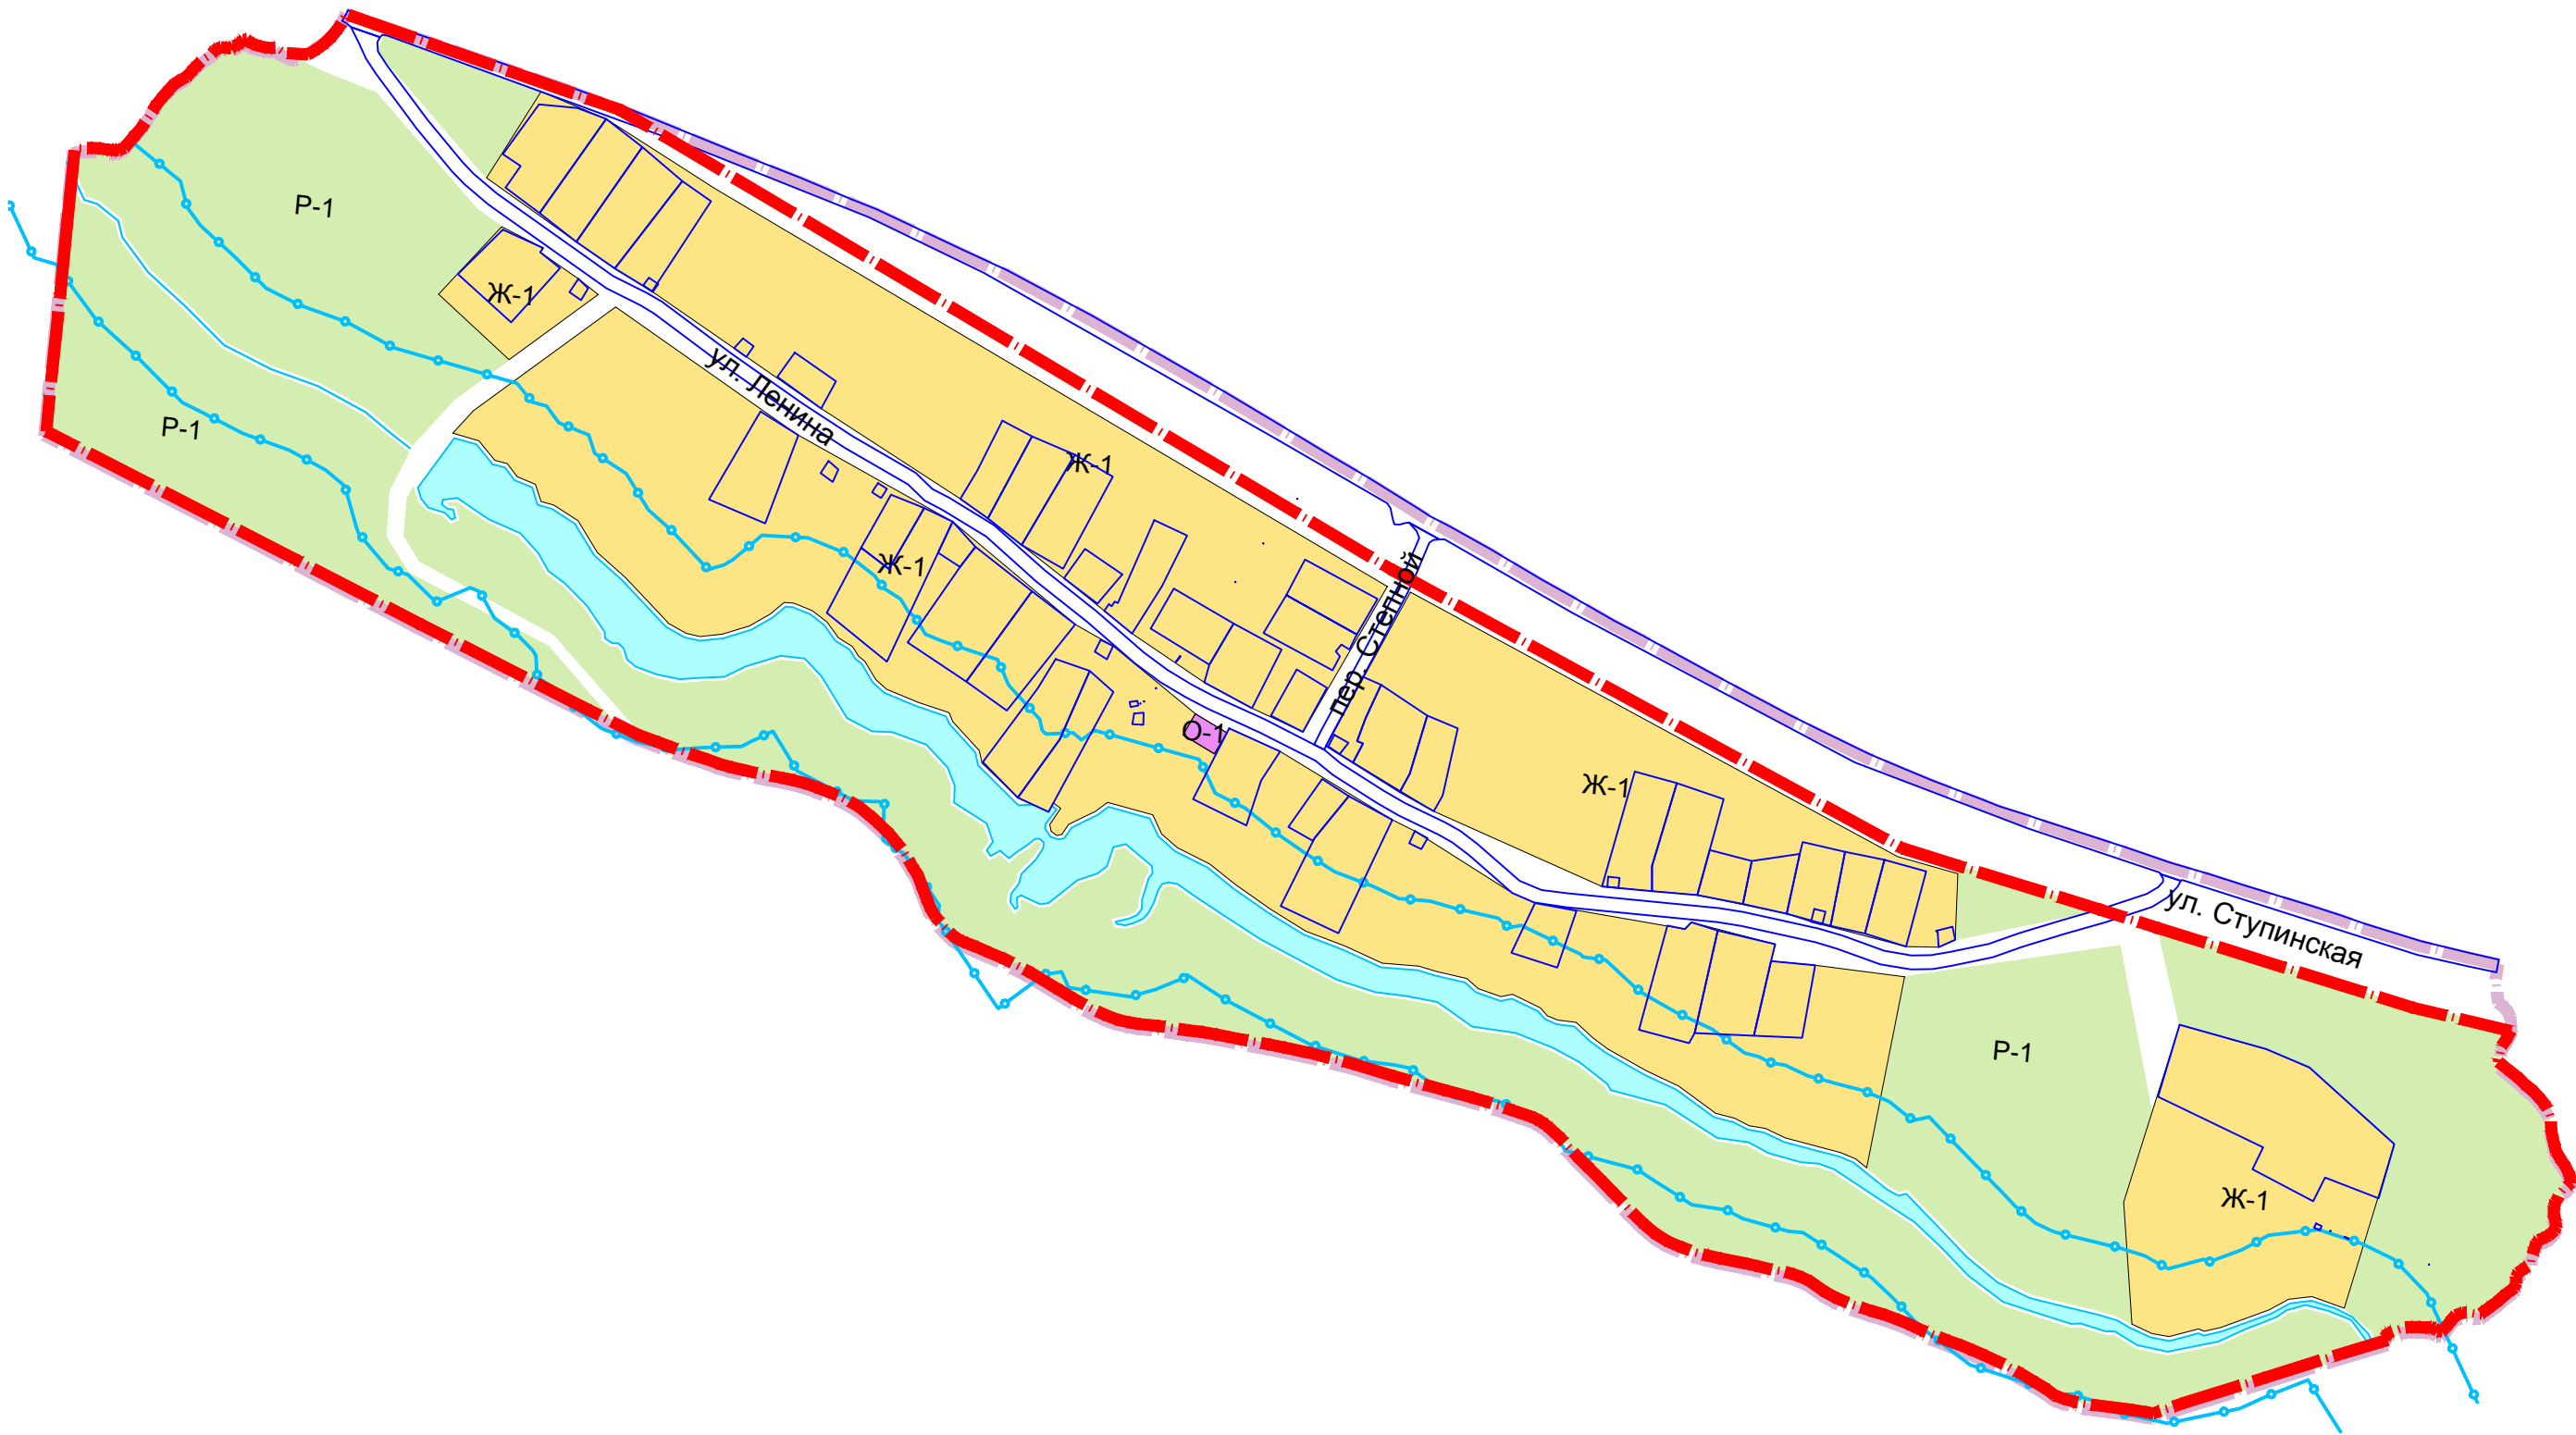

Обозн.	Наименование	Обозн.	Наименование	Обозн.	Наименование	Обозн.	Наименование
Административно-территориальные границы			Производственные зоны	Зоны специального назначения			ТАД Полосы отвода автомобильных дорог общего пользования
	Граница Талицкого городского округа		П-1 Производственная зона размещения объектов I, II класса опасности		С-1 Зона кладбищ		ДПИ земельные участки, предоставленные для добычи полезных ископаемых
	Существующая граница населенного пункта		П-2 Производственная зона размещения объектов III класса опасности		С-2 Зона ведомственных режимных и оборонных объектов		КН территории объектов культурного наследия
	Проектируемая граница населенного пункта		П-3 Производственная зона размещения объектов IV класса опасности		С-3 Зона объектов размещения бытовых отходов		ТЖД полосы отвода железных дорог
Виды территориальных зон			П-4 Производственная зона размещения объектов V класса опасности		С-4 Зона объектов размещения отходов агропромышленного комплекса		ЗЗ Земли запаса
Общественно-деловые зоны		Зоны сельскохозяйственного использования			С-5 Зоны специального озеленения (СЗЗ)	Зоны с особыми условиями использования территорий	
	О-1 Зона объектов административно-делового, социального, культурно-бытового назначения, образования и торговли		СХ-1 Зона сельскохозяйственных предприятий	Зона развития застройки			Санитарно-защитные зоны от производственных предприятий
	О-2 Зона объектов здравоохранения и социальной защиты		СХ-2 Зона сельскохозяйственных угодий		ЗРЗ Зона развития застройки		Зоны санитарной охраны источников водоснабжения
	О-3 Зона спортивных и спортивно-зрелищных объектов		СХ-3 Зона ведения садоводства, дачного хозяйства, личного подсобного хозяйства	Земли и территории, на которые действие градостроительных регламентов не распространяются и для которых градостроительные регламенты не устанавливаются			Зона охраны воздушной линии электропередач 35-110 кВ
	О-4 Зона коммерческо-делового назначения	Зоны рекреационного назначения					Зона охраны газопровода
	О-5 Зона дошкольных и общеобразовательных объектов на территории сельских населенных пунктов		Р-1 Зона рекреационно-ландшафтных территорий		ТОП-1 Территории общего пользования (улицы, дороги, площади)		Водоохранная зона
Жилые зоны			Р-2 Зона объектов отдыха: турбаз, лагерей, пансионатов		ТОП-2 Территории озеленения общего пользования (парки, бульвары, скверы)		Береговая полоса
	Ж-1 Зона застройки индивидуальными жилыми домами и домами блокированного типа		Р-3 Зона поселковых лесов		ООПТ Земли особо охраняемых природных территорий		Зоны затопления
	Ж-2 Зона застройки многоквартирными жилыми домами секционного типа	Зоны объектов инженерной и транспортной инфраструктуры			ЛФ Земли лесного фонда		Придорожная полоса автодорог общего пользования
	Ж-3 Зона застройки среднеэтажными жилыми домами		И-1 Зона водообеспечивающих объектов инженерной инфраструктуры		ВФ Земли, покрытые поверхностными водами(водные поверхности)		
			И-2 Зона водоотводящих объектов инженерной инфраструктуры		СХ Сельскохозяйственные угодия в составе земель сельскохозяйственного назначения		
			И-3 Зона электрообеспечивающих объектов инженерной инфраструктуры				
			И-4 Зона газообеспечивающих объектов инженерной инфраструктуры				