


Статья 45.42. Карта градостроительного зонирования территории
Талицкого городского округа. Деревня Зырянка

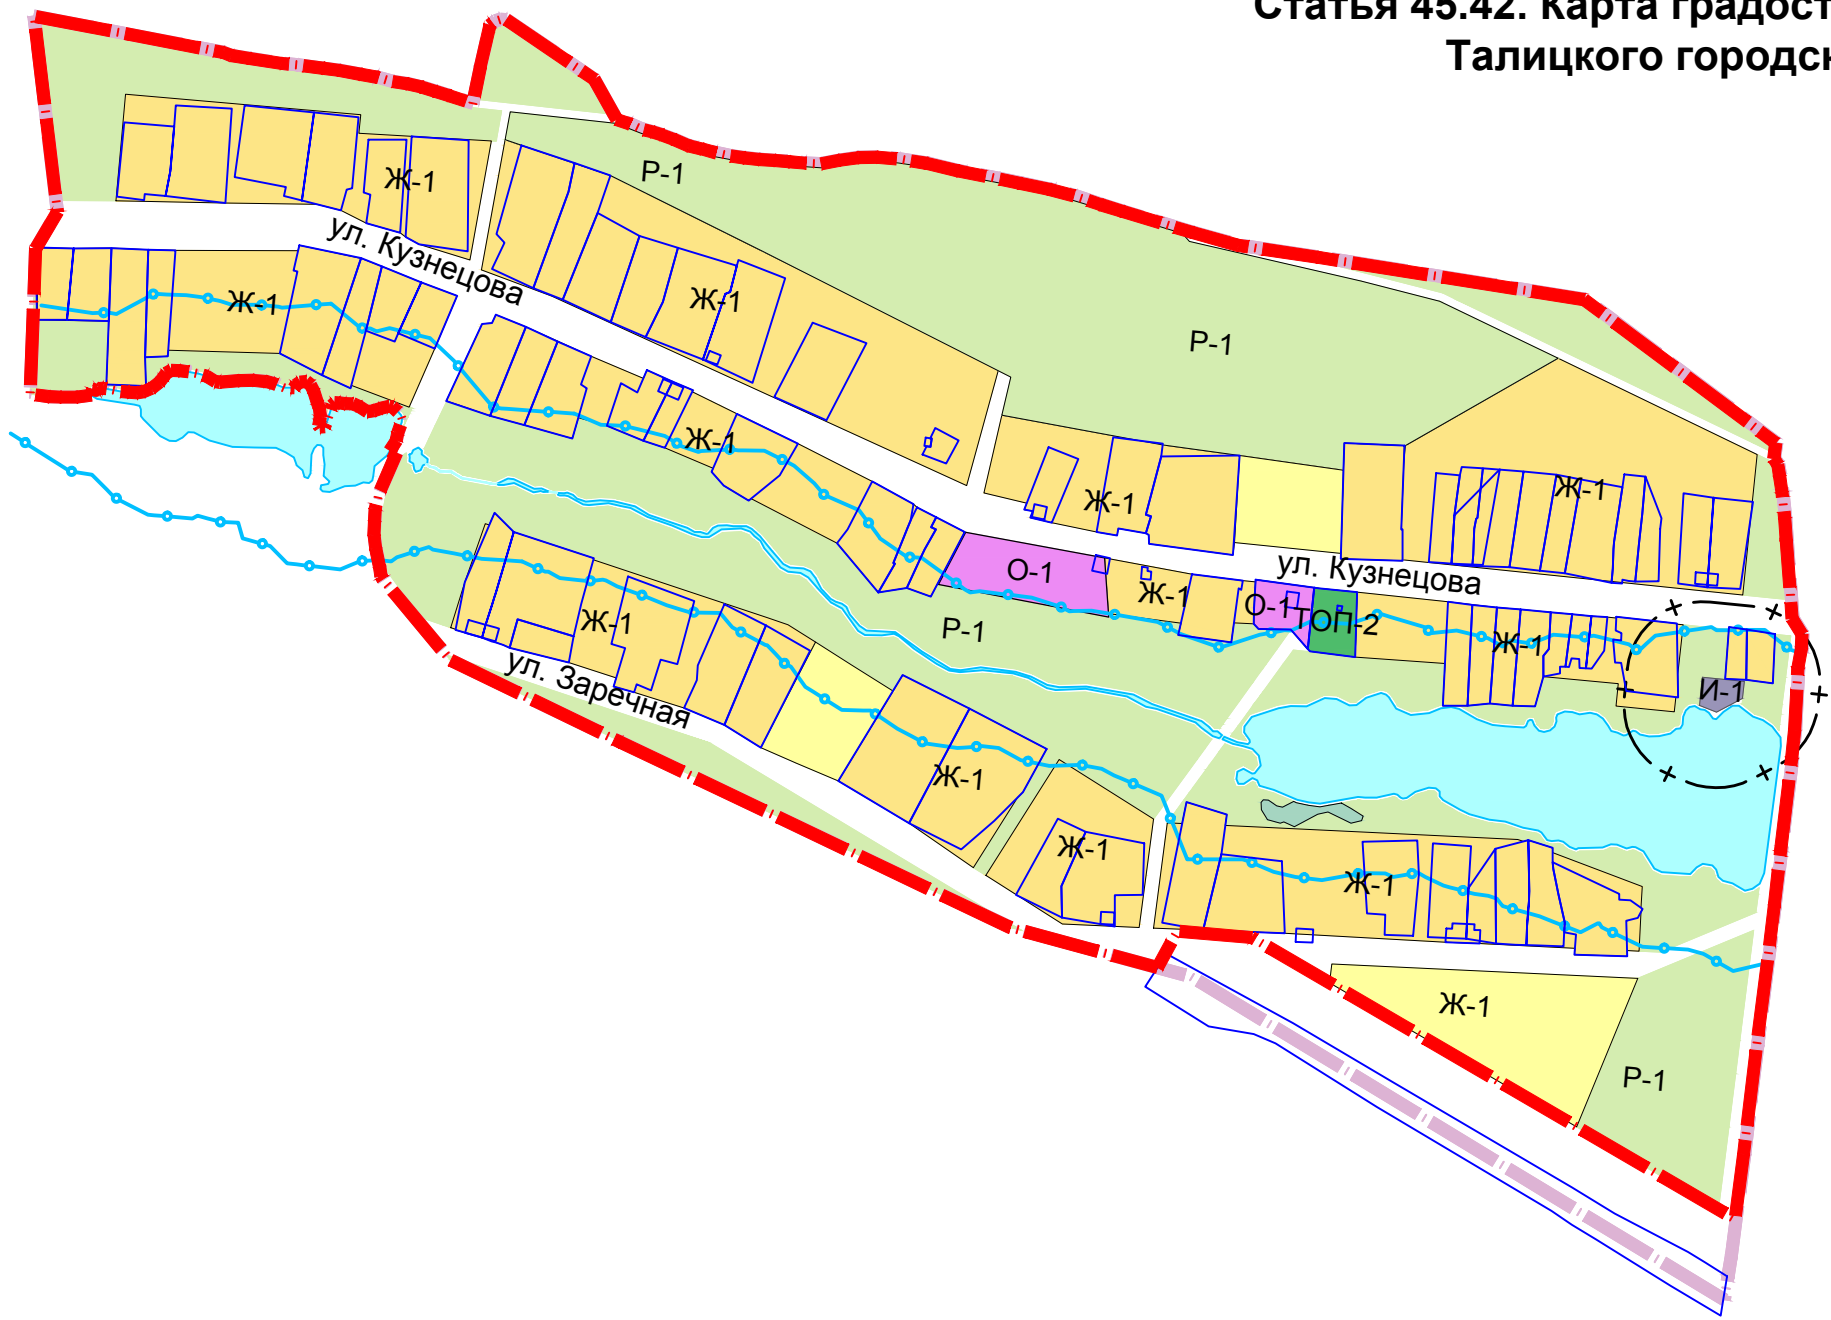

Обозн.	Наименование	Обозн.	Наименование	Обозн.	Наименование	Обозн.	Наименование
Административно-территориальные границы		Производственные зоны		Зоны специального назначения			
	Граница Талицкого городского округа		П-1 Производственная зона размещения объектов I, II класса опасности		С-1 Зона кладбищ		ТАД Полосы отвода автомобильных дорог общего пользования
	Существующая граница населенного пункта		П-2 Производственная зона размещения объектов III класса опасности		С-2 Зона ведомственных режимных и оборонных объектов		ДПИ земельные участки, предоставленные для добычи полезных ископаемых
	Проектируемая граница населенного пункта		П-3 Производственная зона размещения объектов IV класса опасности		С-3 Зона объектов размещения бытовых отходов		КН территории объектов культурного наследия
Виды территориальных зон			П-4 Производственная зона размещения объектов V класса опасности		С-4 Зона объектов размещения отходов агропромышленного комплекса		ТЖД полосы отвода железных дорог
Общественно-деловые зоны		Зоны сельскохозяйственного использования			С-5 Зоны специального озеленения (СЗЗ)		ЗЗ Земли запаса
	О-1 Зона объектов административно-делового, социального, культурно-бытового назначения, образования и торговли		СХ-1 Зона сельскохозяйственных предприятий	Зона развития застройки			Зоны с особыми условиями использования территорий
	О-2 Зона объектов здравоохранения и социальной защиты		СХ-2 Зона сельскохозяйственных угодий	ЗРЗ Зона развития застройки			Санитарно-защитные зоны от производственных предприятий
	О-3 Зона спортивных и спортивно-зрелищных объектов		СХ-3 Зона ведения садоводства, дачного хозяйства, личного подсобного хозяйства	Земли и территории, на которые действие градостроительных регламентов не распространяются и для которых градостроительные регламенты не устанавливаются			Зоны санитарной охраны источников водоснабжения
	О-4 Зона коммерческо-делового назначения	Зоны рекреационного назначения					Зона охраны воздушной линии электропередач 35-110 кВ
	О-5 Зона дошкольных и общеобразовательных объектов на территории сельских населенных пунктов		Р-1 Зона рекреационно-ландшафтных территорий				Зона охраны газопровода
Жилые зоны			Р-2 Зона объектов отдыха: турбаз, лагерей, пансионатов		ТОП-1 Территории общего пользования (улицы, дороги, площади)		Водоохранная зона
	Ж-1 Зона застройки индивидуальными жилыми домами и домами блокированного типа		Р-3 Зона поселковых лесов		ТОП-2 Территории озеленения общего пользования (парки, бульвары, скверы)		Береговая полоса
	Ж-2 Зона застройки многоквартирными жилыми домами секционного типа	Зоны объектов инженерной и транспортной инфраструктуры			ООПТ Земли особо охраняемых природных территорий		Зоны затопления
	Ж-3 Зона застройки среднетажными жилыми домами		И-1 Зона водообеспечивающих объектов инженерной инфраструктуры		ЛФ Земли лесного фонда		Придорожная полоса автодорог общего пользования
			И-2 Зона водоотводящих объектов инженерной инфраструктуры		ВФ Земли, покрытые поверхностными водами(водные поверхности)		
			И-3 Зона электрообеспечивающих объектов инженерной инфраструктуры		СХ Сельскохозяйственные угодия в составе земель сельскохозяйственного назначения		
			И-4 Зона газообеспечивающих объектов инженерной инфраструктуры				